



Schéma de principe installation de gaz puissance nominale supérieure à 70 kW

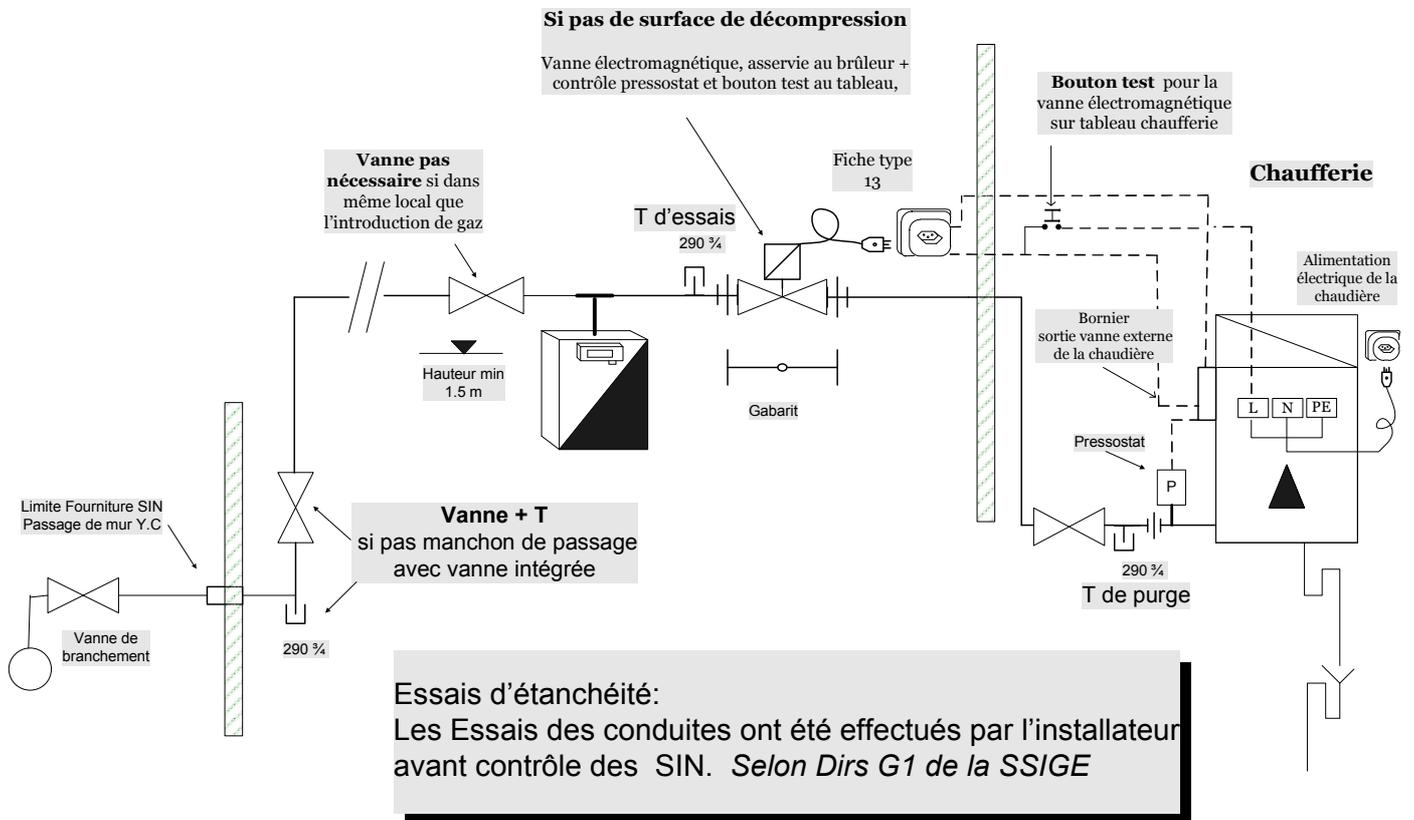

Cotes min emplacement compteurs à soufflets

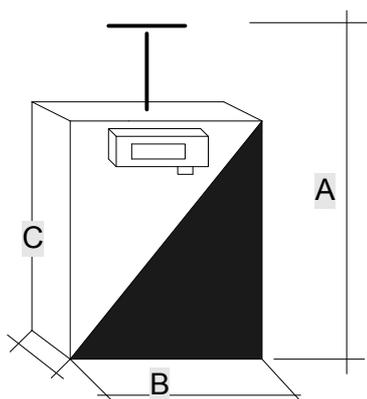

Distance axe tuyau / mur = min 15 cm

CPT G10E / G16E

CPT G25E

Raccord compteur 1 1/2"

Raccord compteur 2"

A = 48 cm

A = 55 cm

B = 42 cm

B = 48 cm


C = 29 cm

C = 32 cm

Cotes compteurs Pistons Rotatifs

Gabarit compteur fourni par SIN

Compensateur fourni par l'installateur

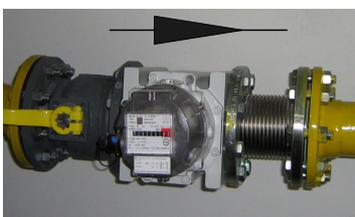

Distance axe tuyau / mur

CPT G - 40/65 15 cm min

CPT G - 100 20 cm min

Autres modèles voir avec les SIN

